


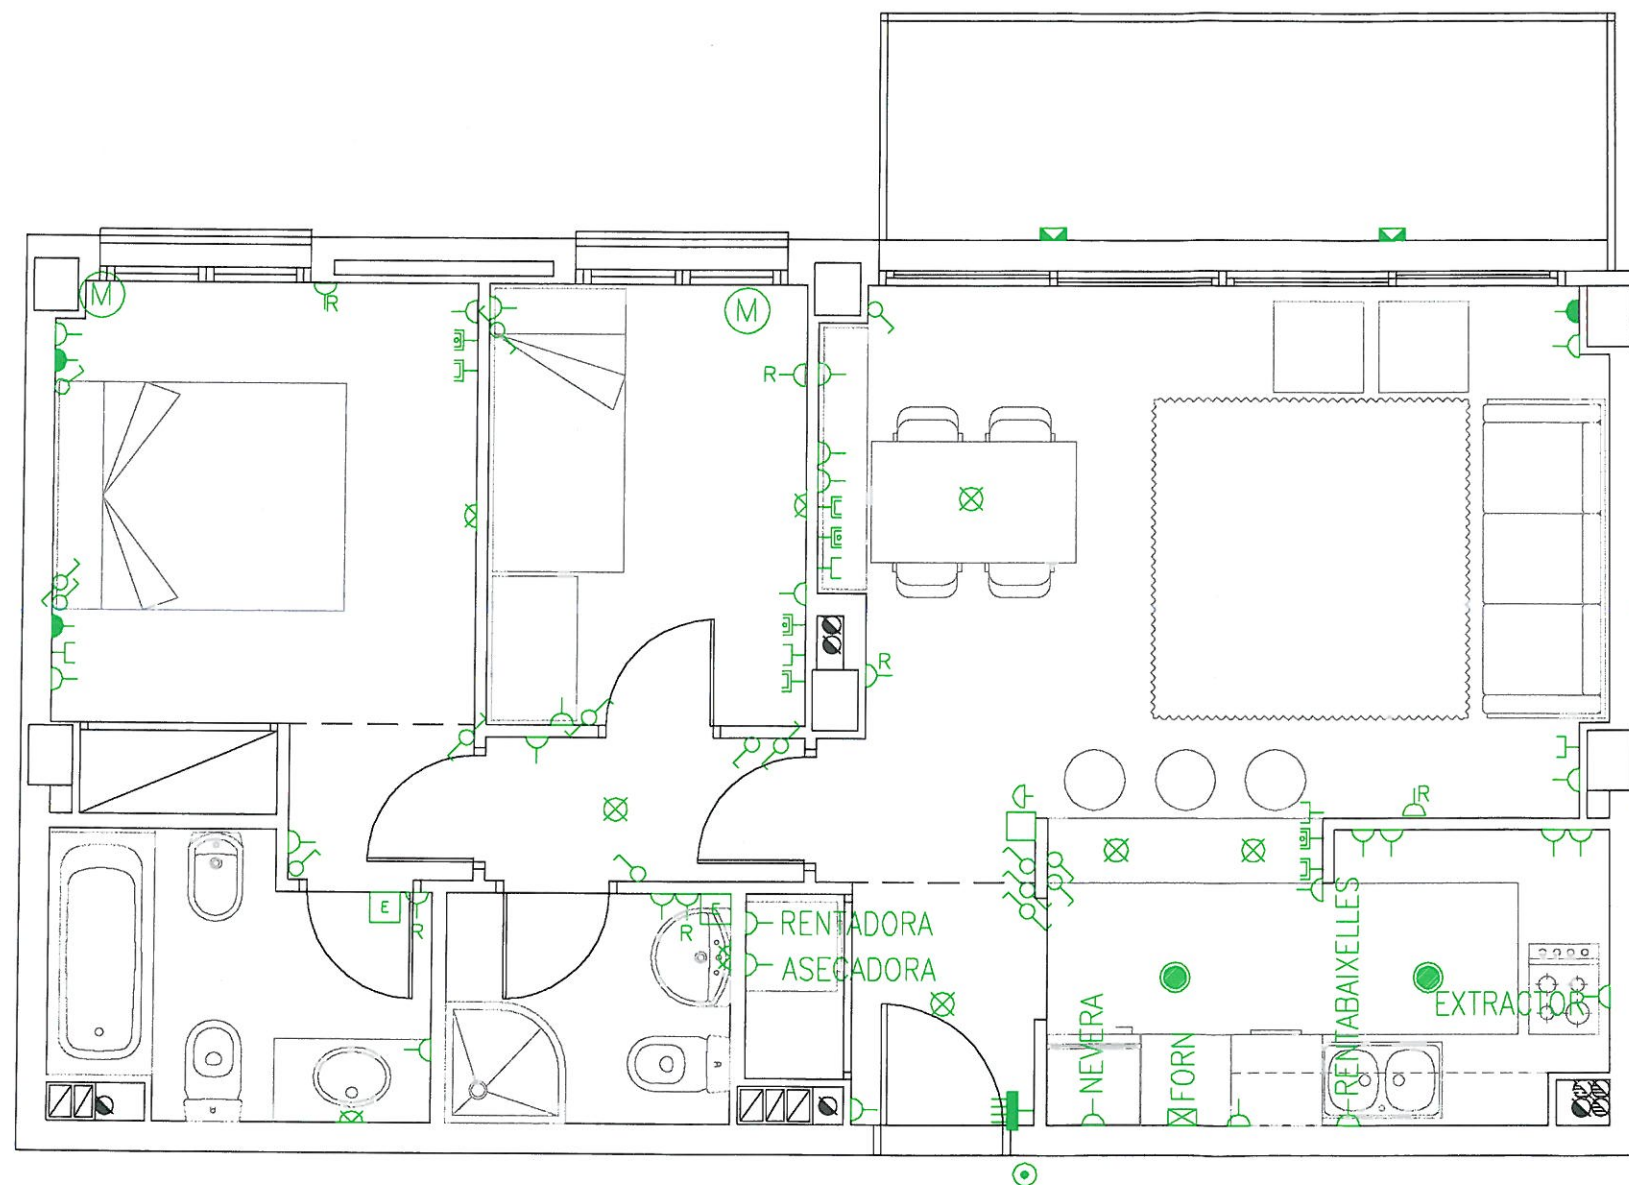

- ⊙ POLSADOR DEL BRUNZIDOR
- ⤴ BRUNZIDOR
- ⊗ INTERRUPTOR SIMPLE 10A
- ⊗ INTERRUPTOR CONMUTAT 10A
- ⊗ CREUAMENT 10A
- ⊗ PUNT DE LLUM A PARET
- ⊗ PUNT DE LLUM A SOSTRE
- ⊗ APLIC EXTERIOR
- ⊗ DOWNLIGHT SOSTRE
- ⊗ DOWNLIGHT SOSTRE
- ⤴ ENDOLL CIRCUIT ENLLUMENAT
- ⤴ PRESA DE CORRENT 16 A.
- ⊗ CAIXA DE CONNEXIÓ PER FORNS I/O ENCIMERES
- ⊗ PORTER ELECTRONIC
- ⊗ MOTOR PERSIANA
- ⊗ EXTRACTOR BANY
- ⊗ CAIXA CONNEXIO TELEFON
- ⊗ ENDOLL T.V. Y F.M.
- ⊗ ENDOLL T.V. PER CABLE

NOTA : AQUEST PLÀNOL ES ORIENTATIU.
NO REFLECTEIX L'ESTAT ACTUAL DE L'OBRA.

INSTAL.LACIONS EXECUTADES. C/PAU I DINARES NUM. 12

PLANTA SEGONA-PORTA 2